



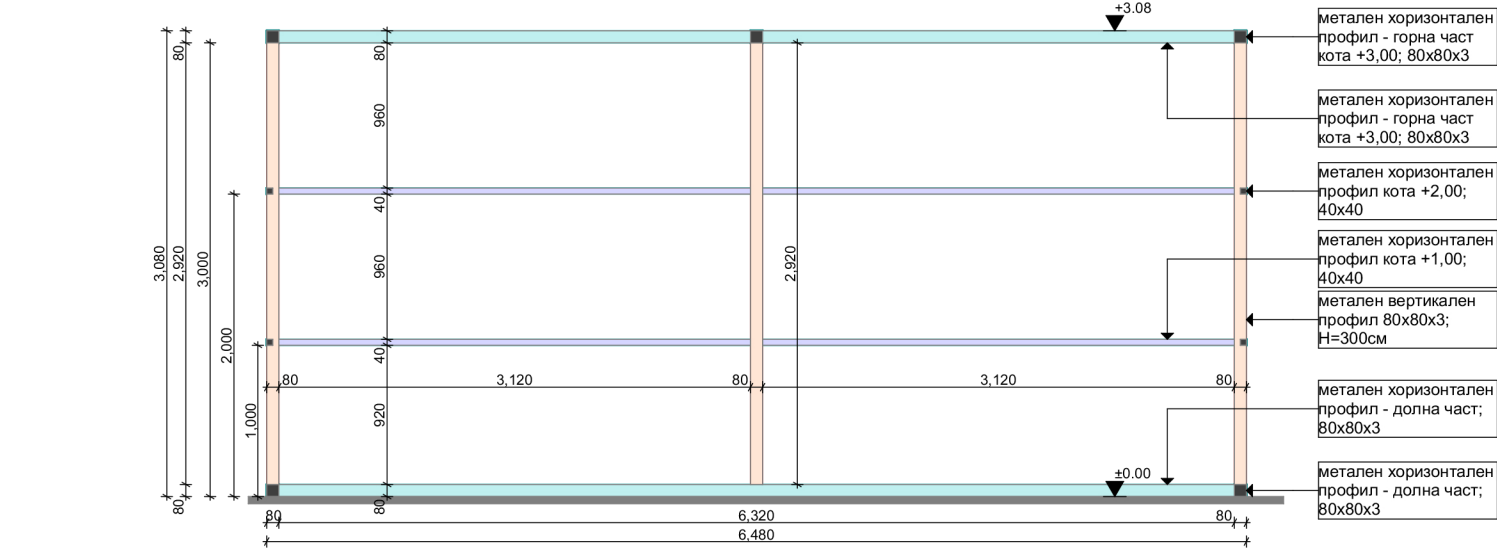


Разрез 1-1

1:50

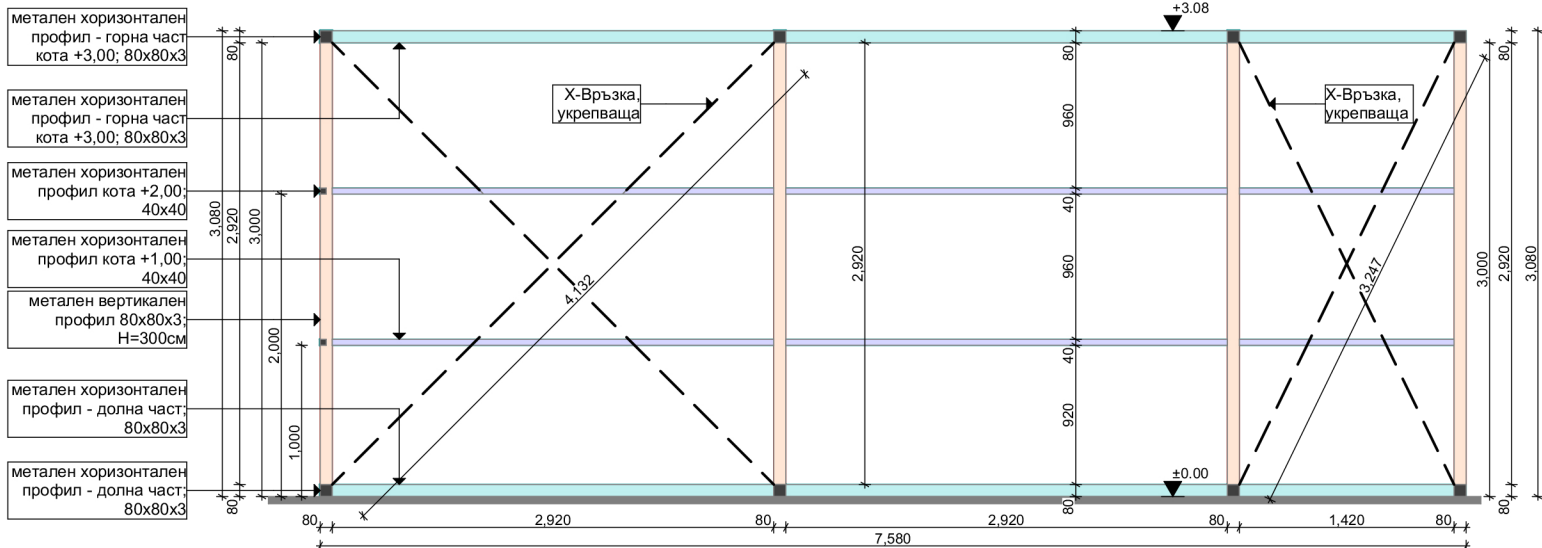

Разрез 2-2

1:50

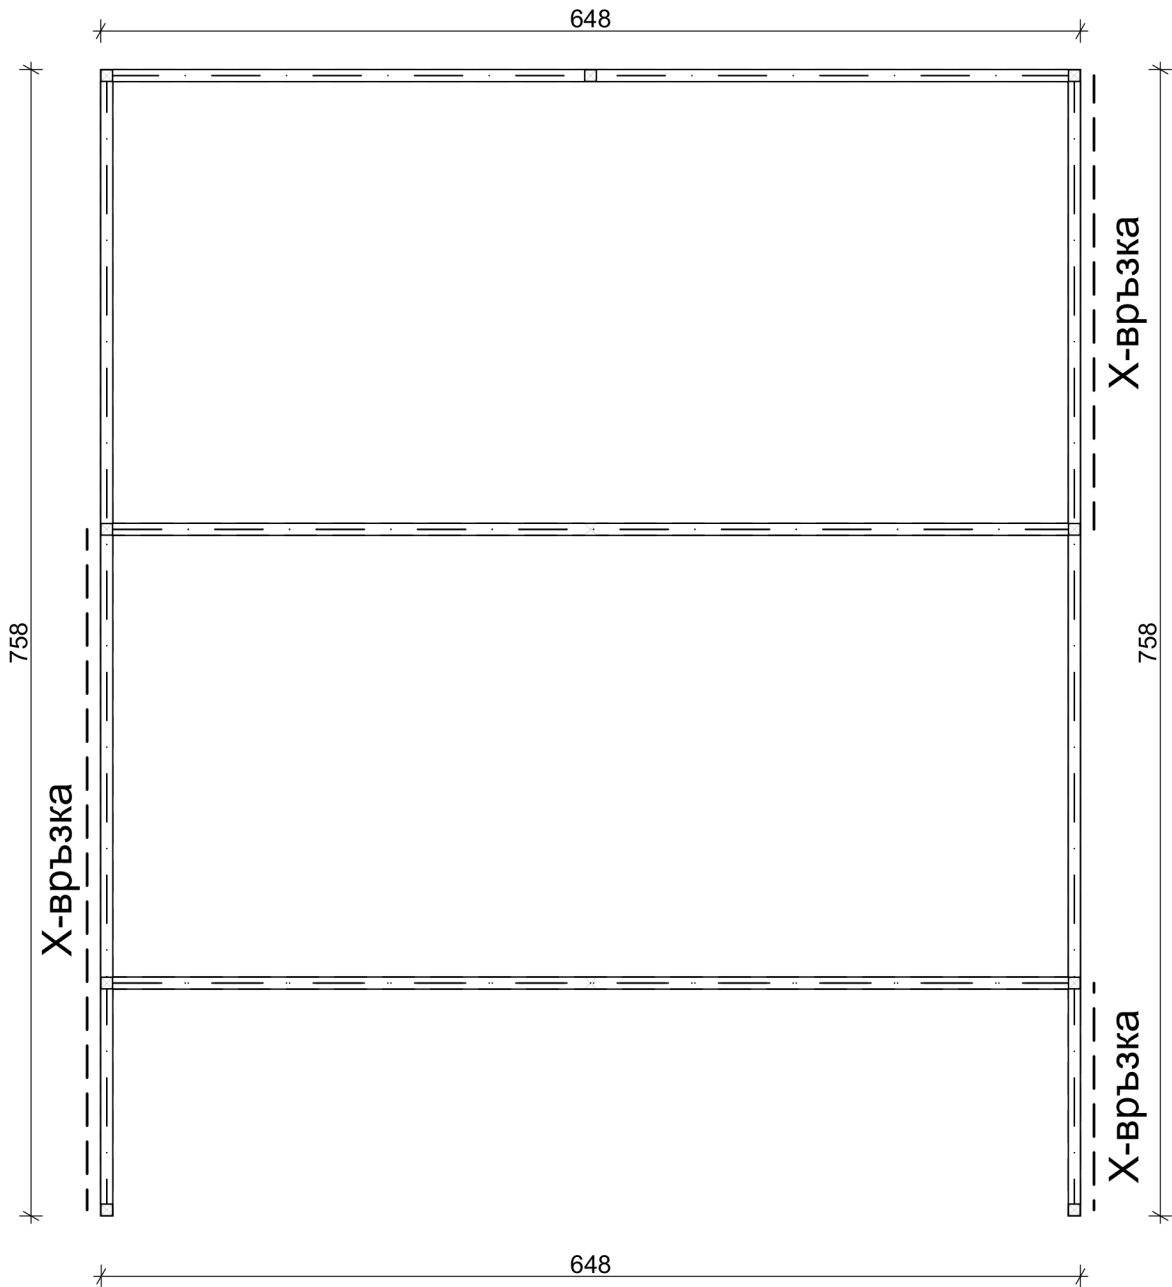

План метална носеща конструкция +0,00 / +3,00

1:50

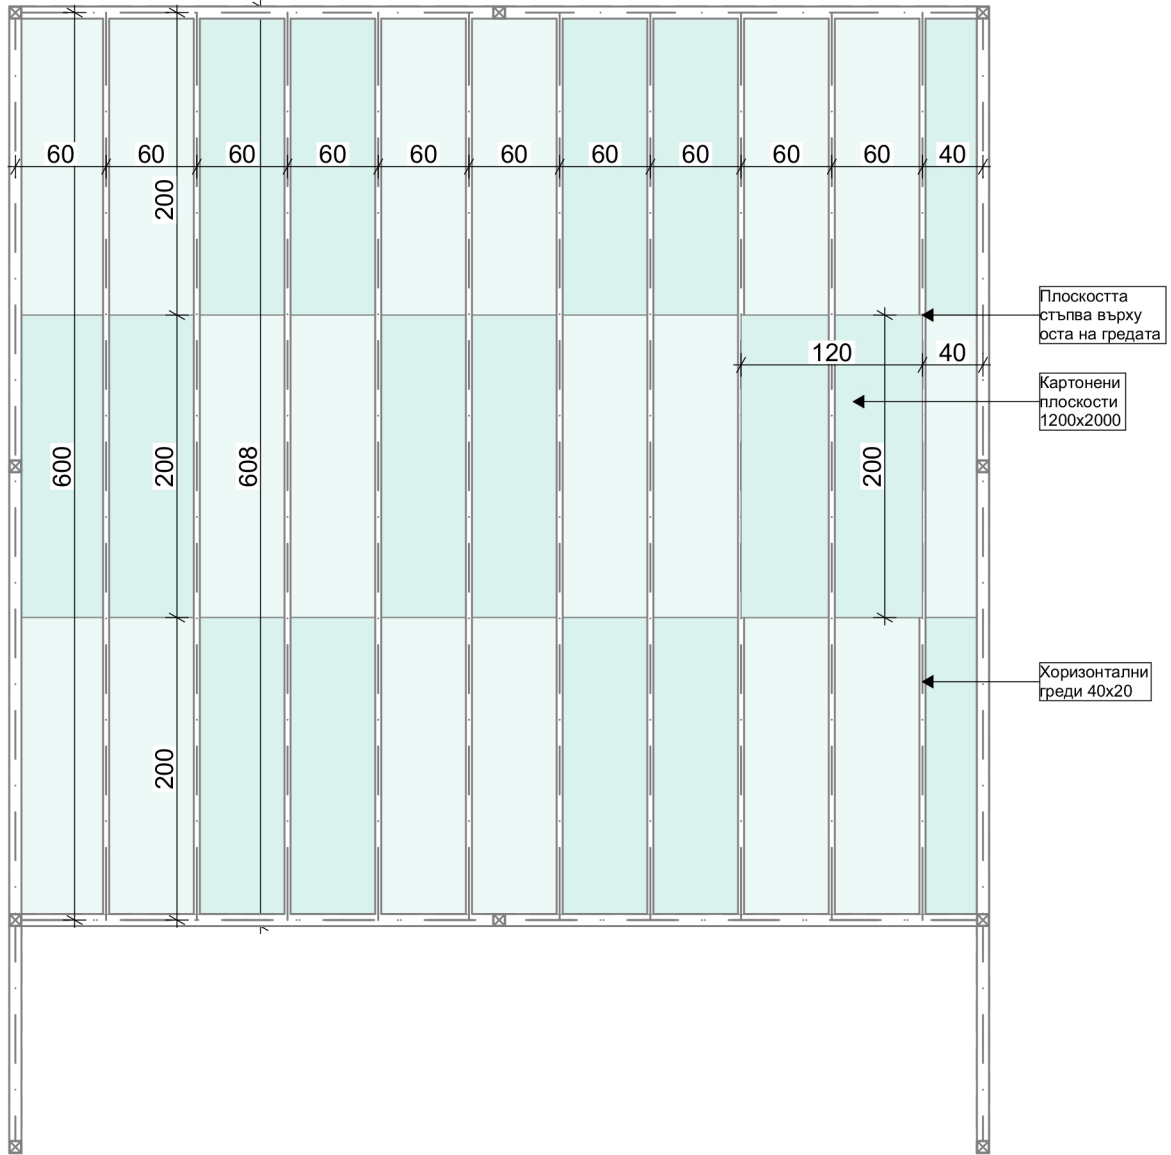


Схема на редене на картонени панели на таван

1:50

Профил	Височина (мм)	Дължина (мм)	Дебелина (мм)	Вид	Брой
Долен контур - основа правоъгълник					
80x80	-	7580	3	метален хоризонтален профил	2
80x80	-	6480	3	метален хоризонтален профил	3
Вертикални колони 80x80x3					
80x80	2920	-	3	метален вертикален профил	11
Метални спомагателни профили 40x40					
40x40	2920	-	1,5	метални хоризонтални профили; поставят се между вертикалните профили на конструкцията; на тях се закачат панелите	8
40x40	3120	-	1,5		4
40x40	1420	-	1,5		4
Горен контур - правоъгълник					
80x80	-	7580	3	метален хоризонтален профил	2
80x80	-	6480	3	метален хоризонтален профил	3
Профили за панели на таван					
20x40	-	6080	1,5	метален хоризонтален профили; над конструкция	10
Картонени плоскости за таван					
1200x2000	-	-	картонените плоскости се поставят над профилите за панели над тавана; плоскостта стъпва на оста на гредата		15
400x2000	-	-			3
Фасадни панели					
Вътрешни стени от картон					
		3100			1
		2000			1
		800			1
Стандартно поцинковани болтови снадки M10 - 2бр. болта за една връзка					160
Х-връзки					
80x80		4132	3	"X" конструктивни връзки за укрепване	4
80x80		3247	3		4

