



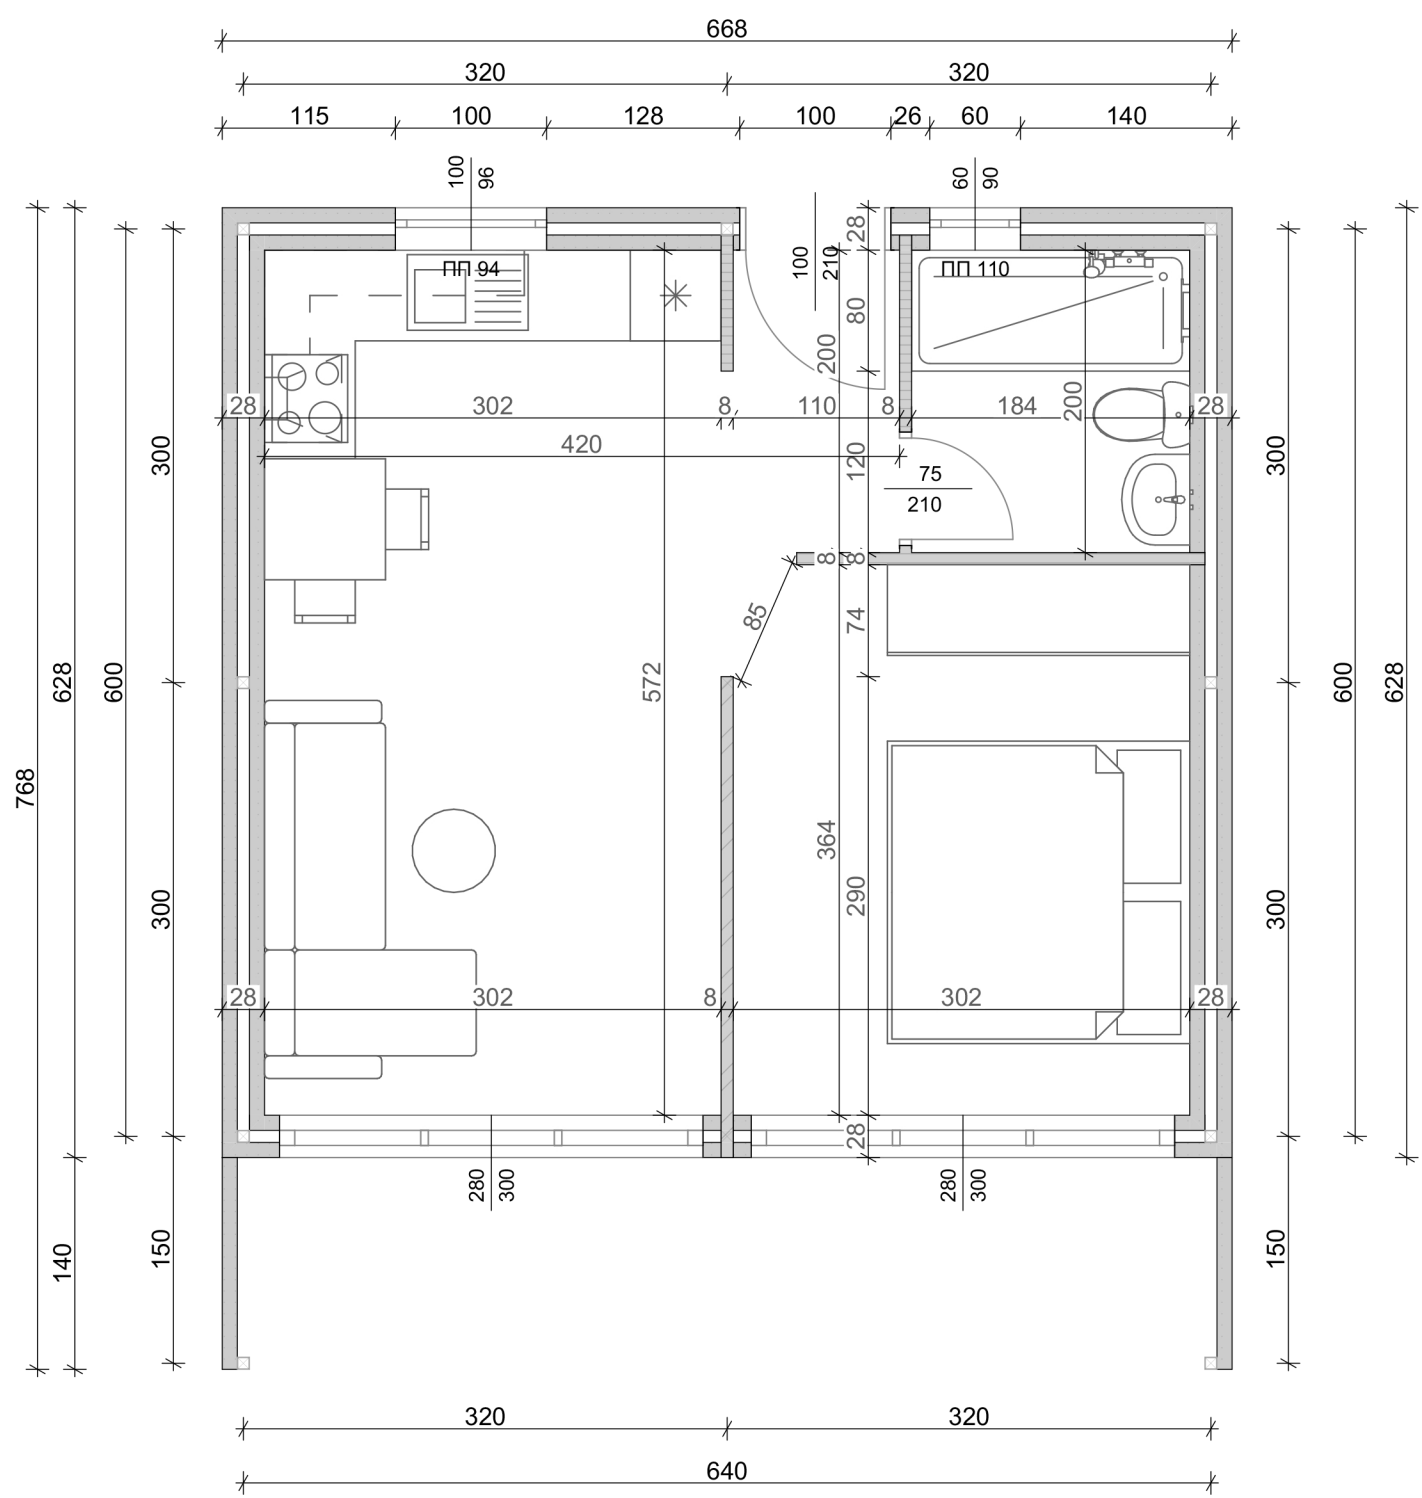


План 1:50


Сглобяема къща с панели, Н=300см.

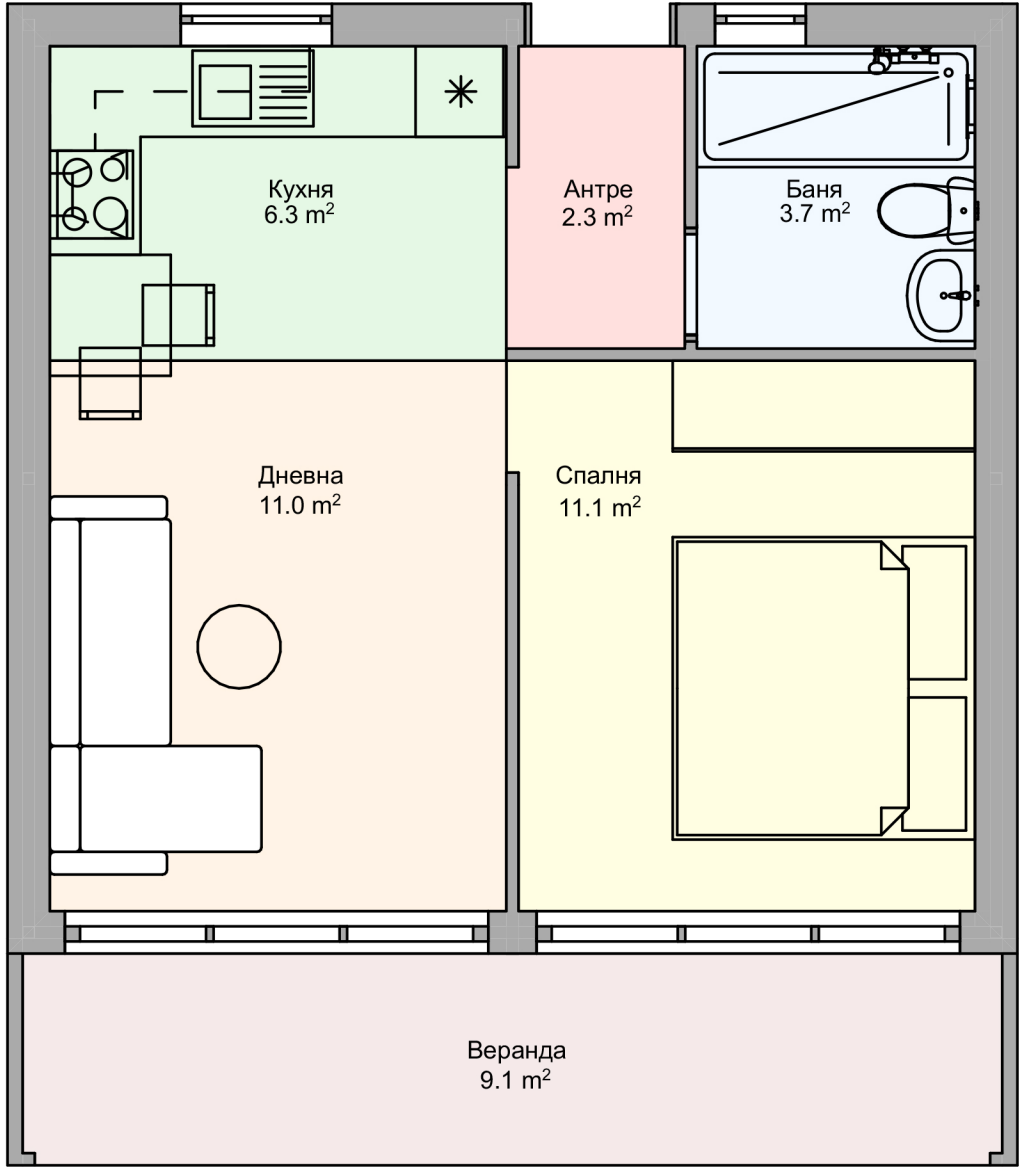


Зониране 1:50

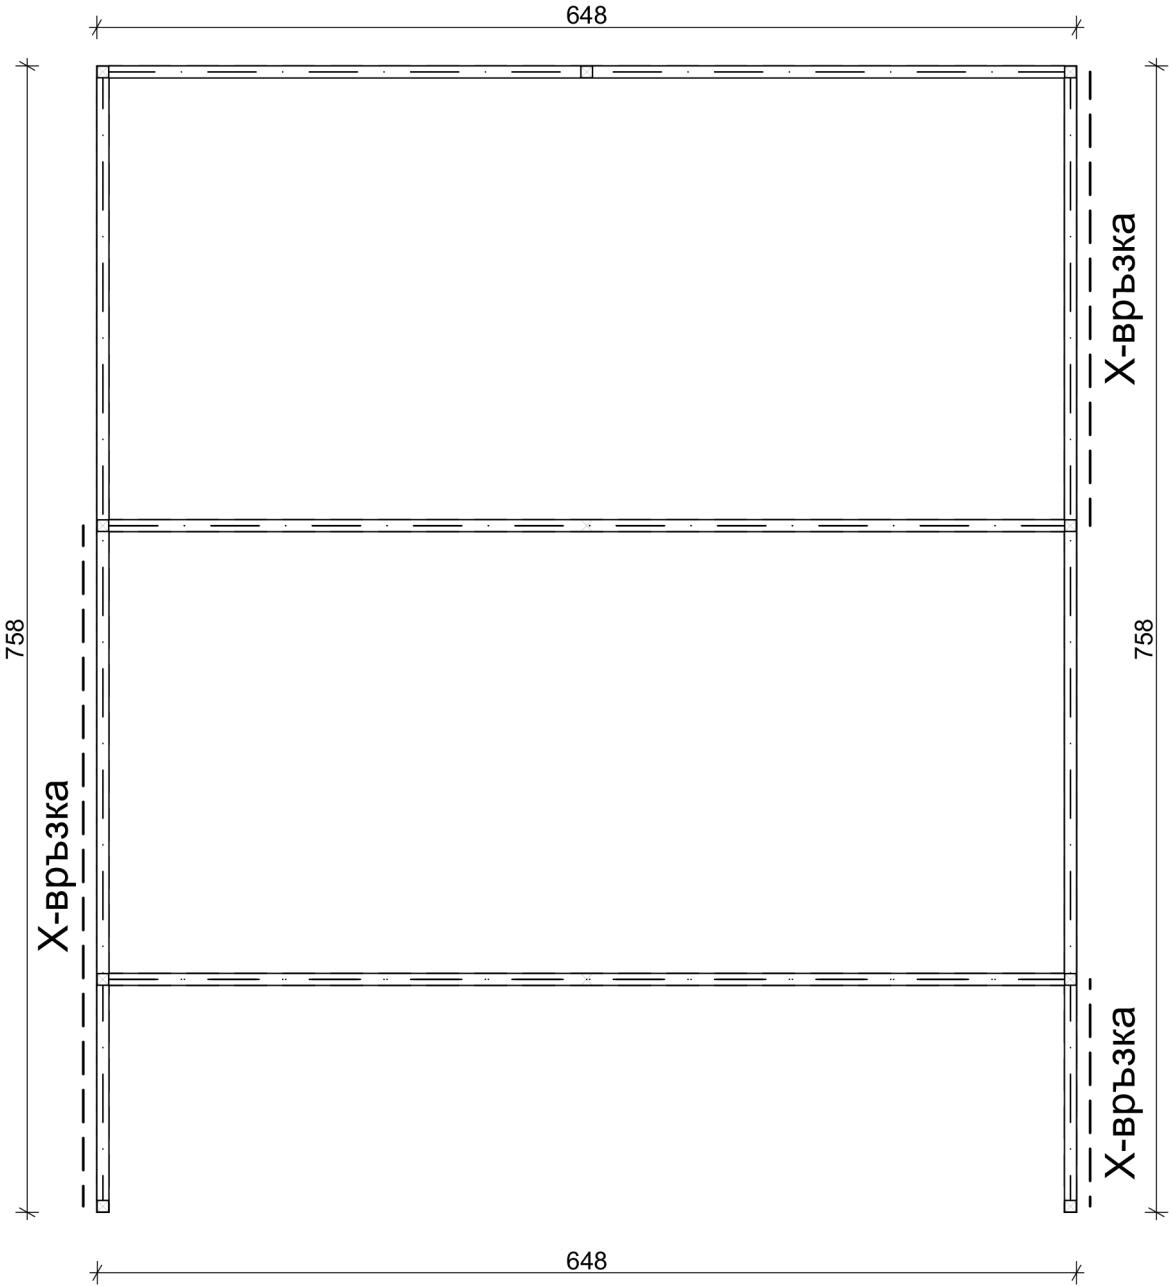


План метална носеща конструкция +0,00 / +3,00 1:50

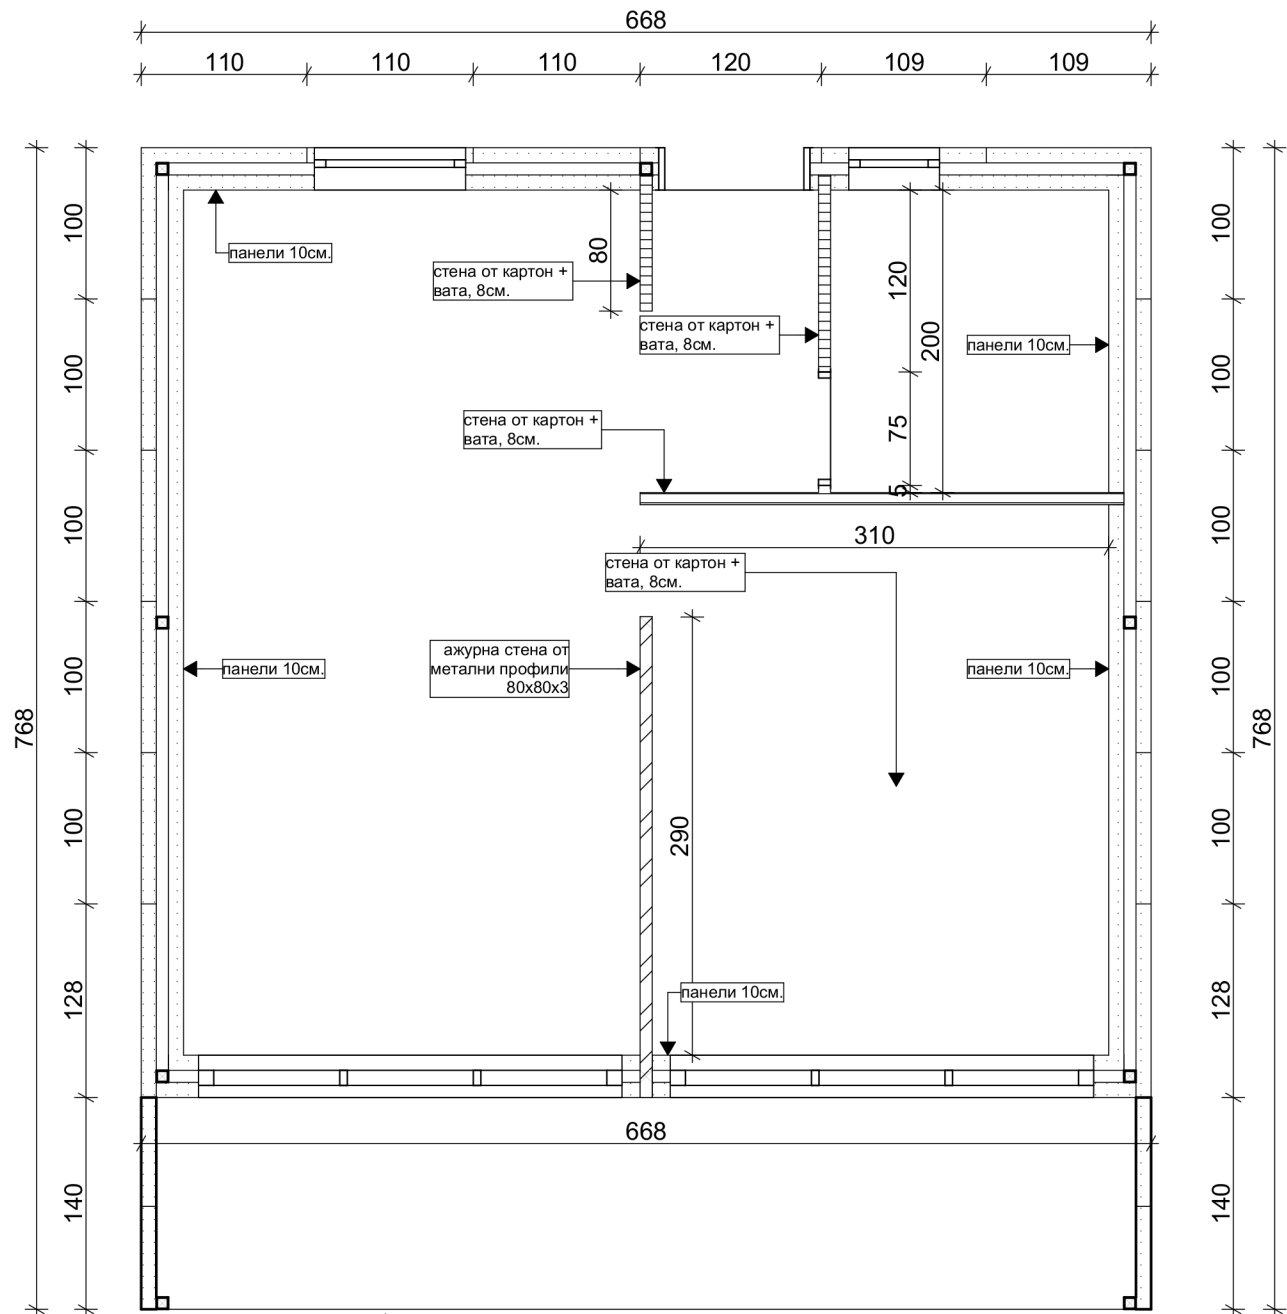

План панели 1:50

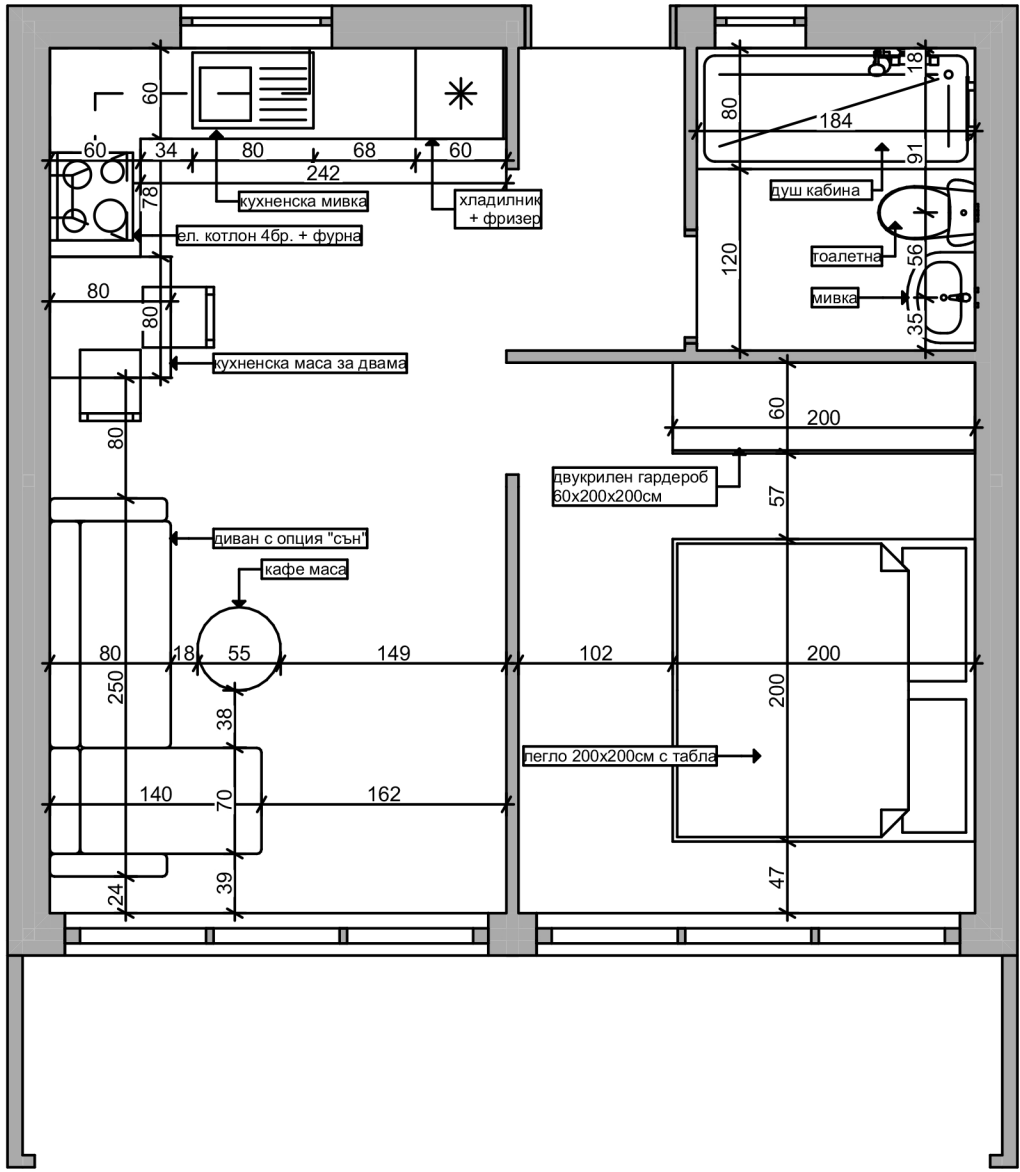

Обзавеждане 1:50

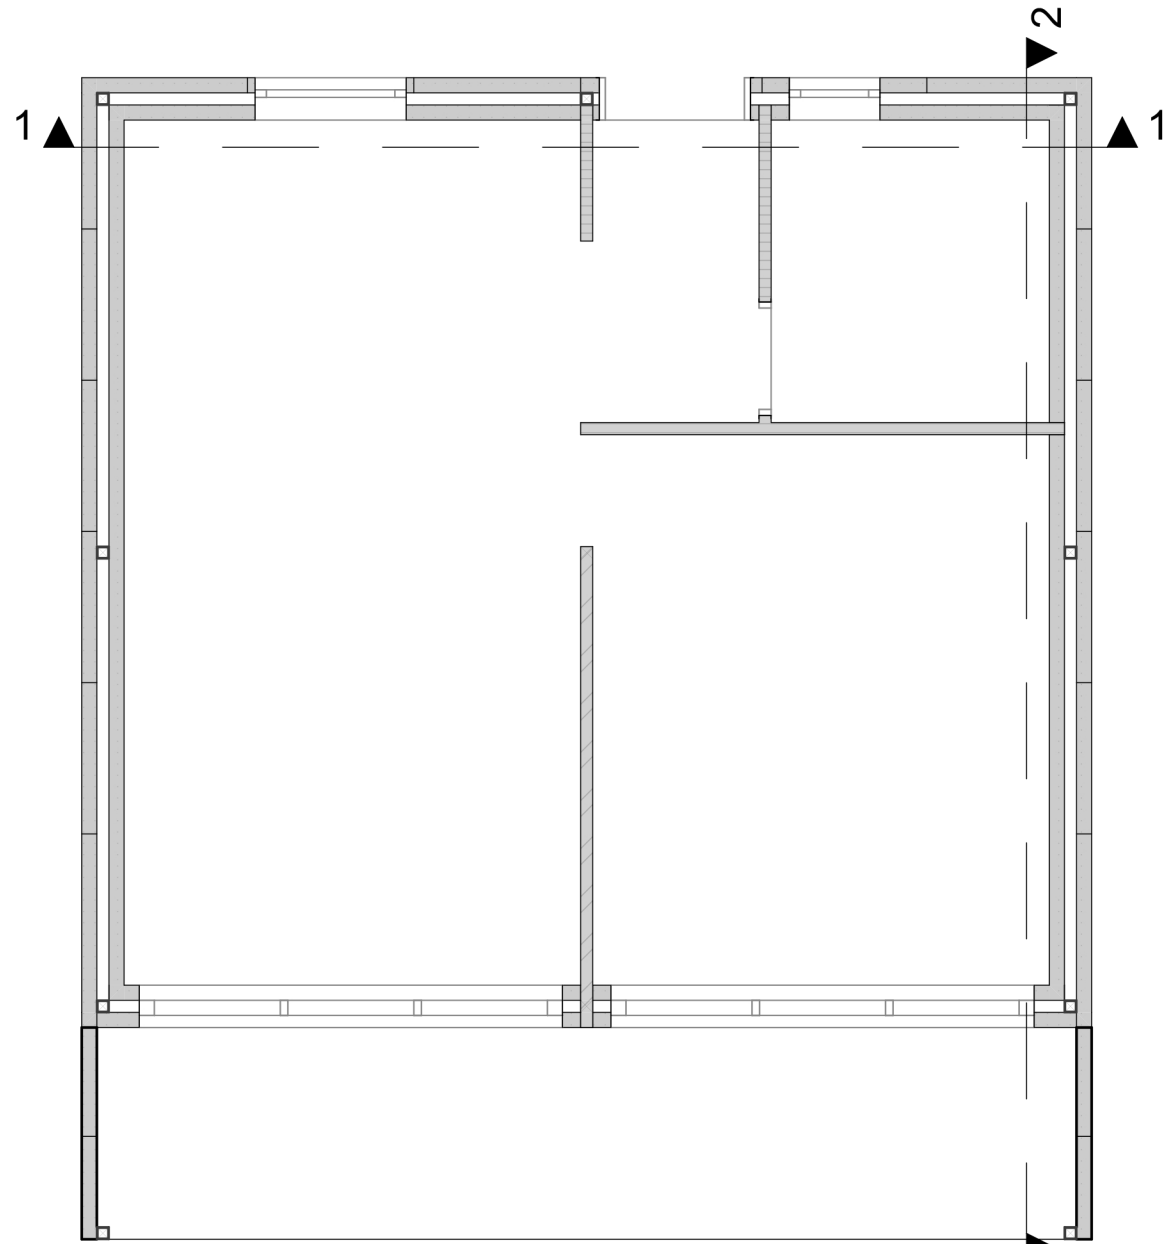

Разрезни линии 1:50